


BEL ETAGE RAUMPLAN

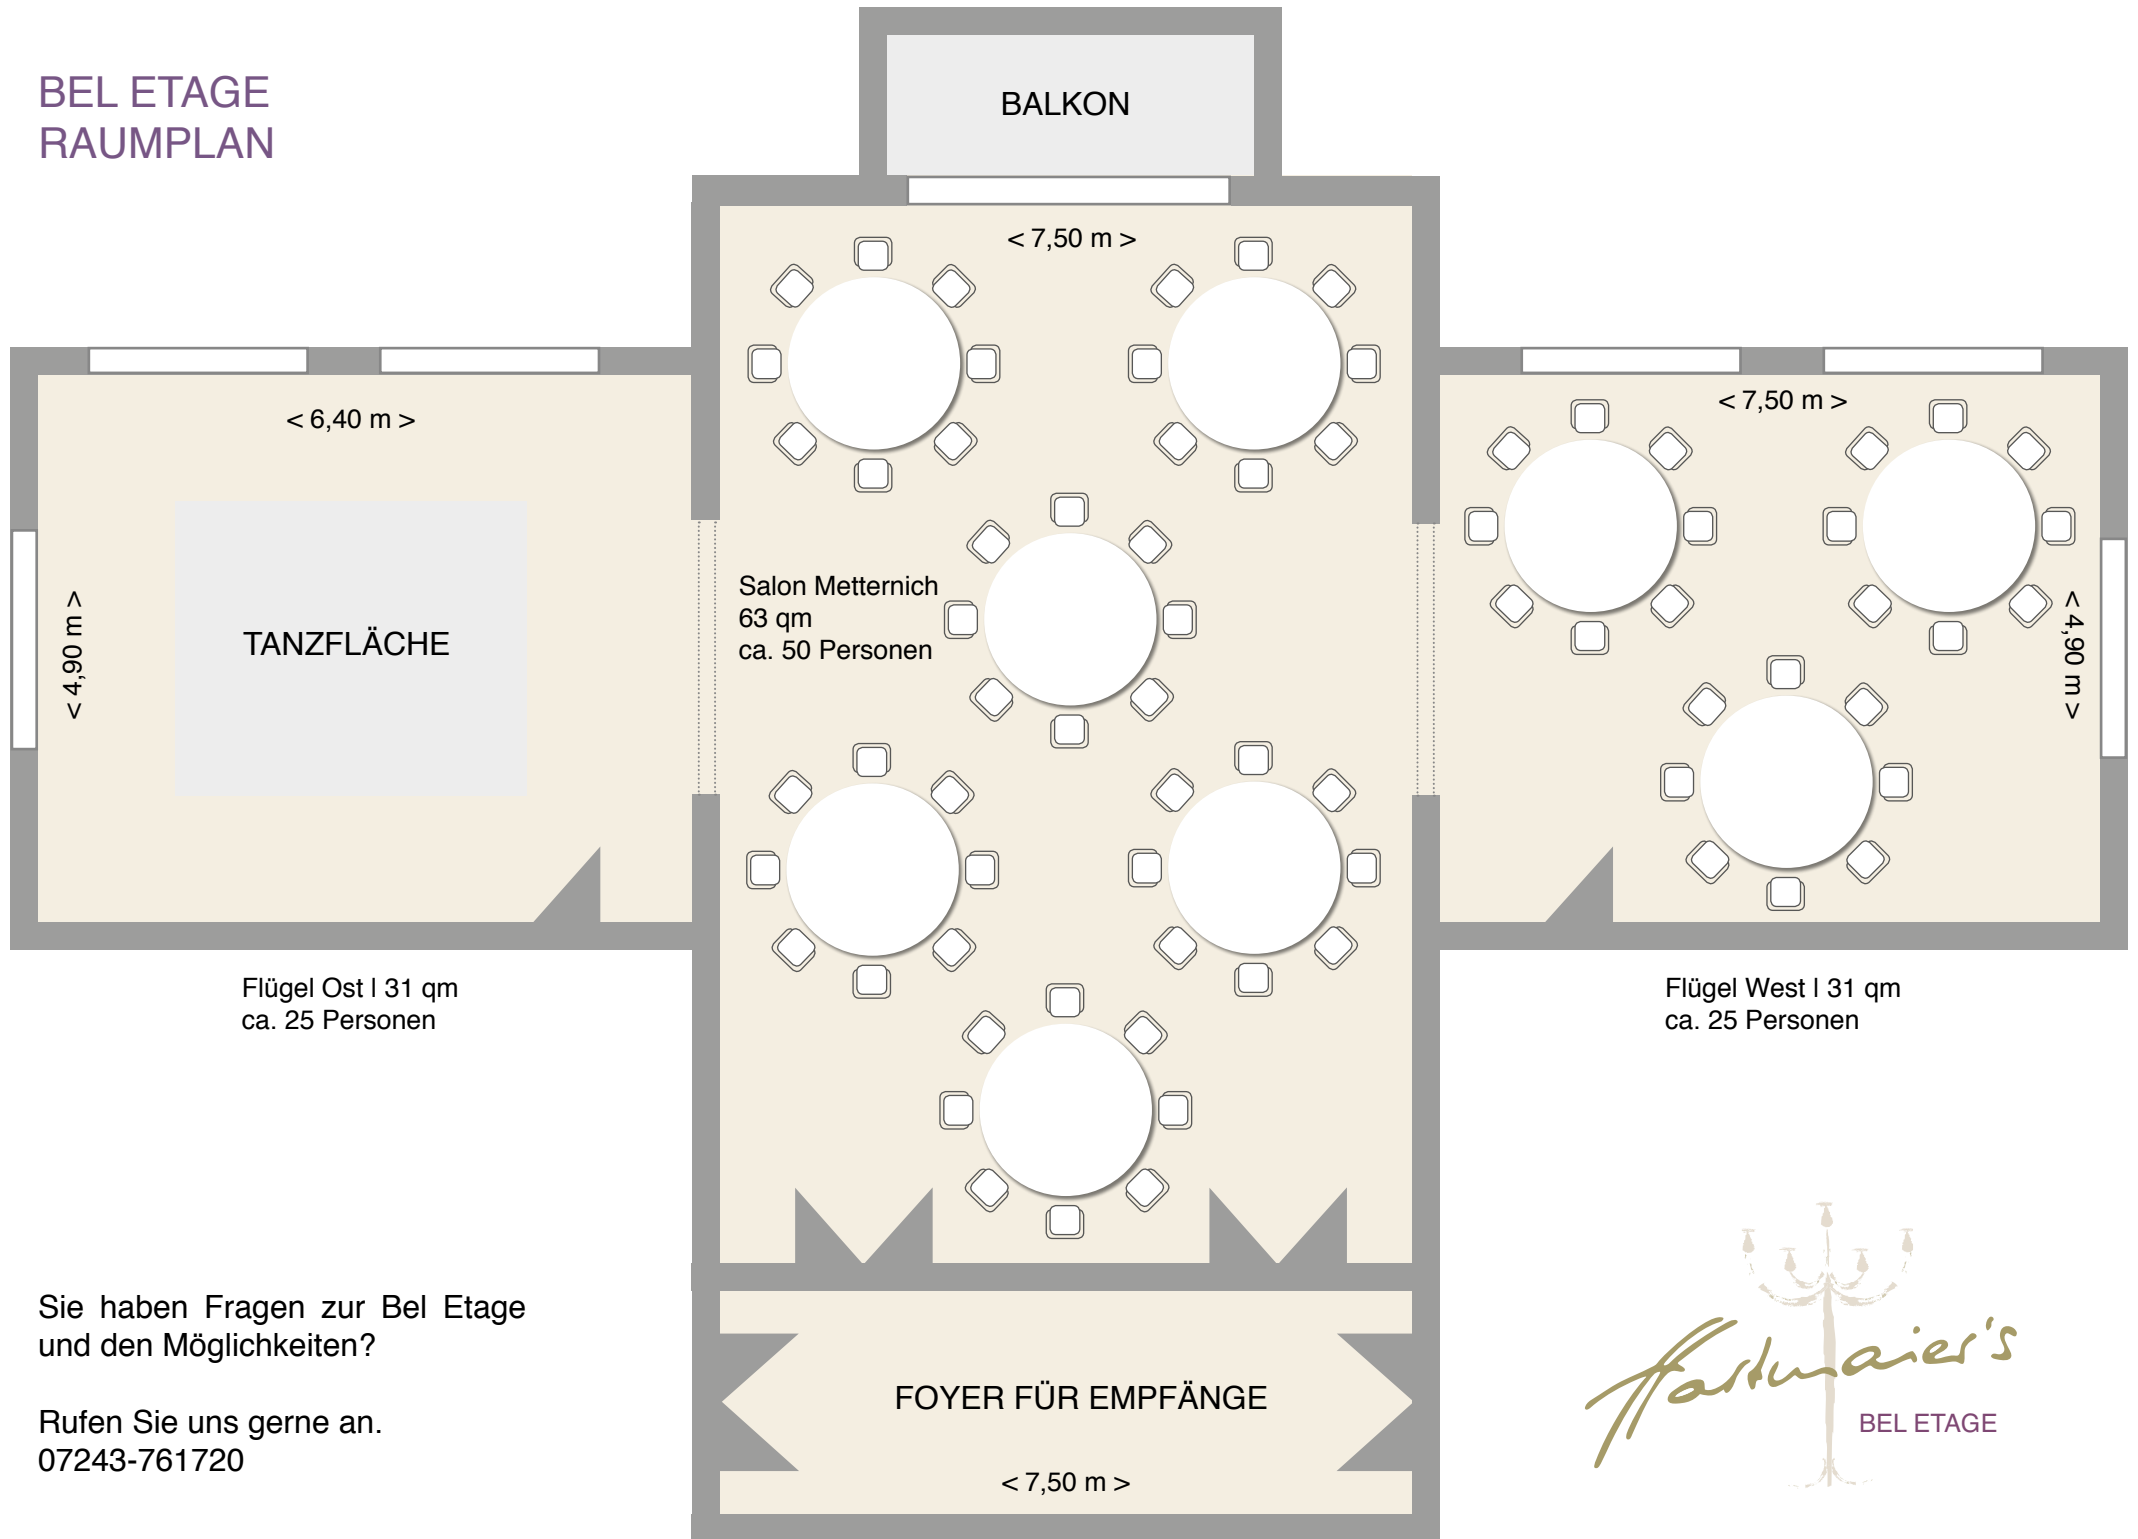

Sie haben Fragen zur Bel Etage
und den Möglichkeiten?

Rufen Sie uns gerne an.
07243-761720

